


GARTEN WIRTSCHAFT
CA 25 - 30 PLÄTZE

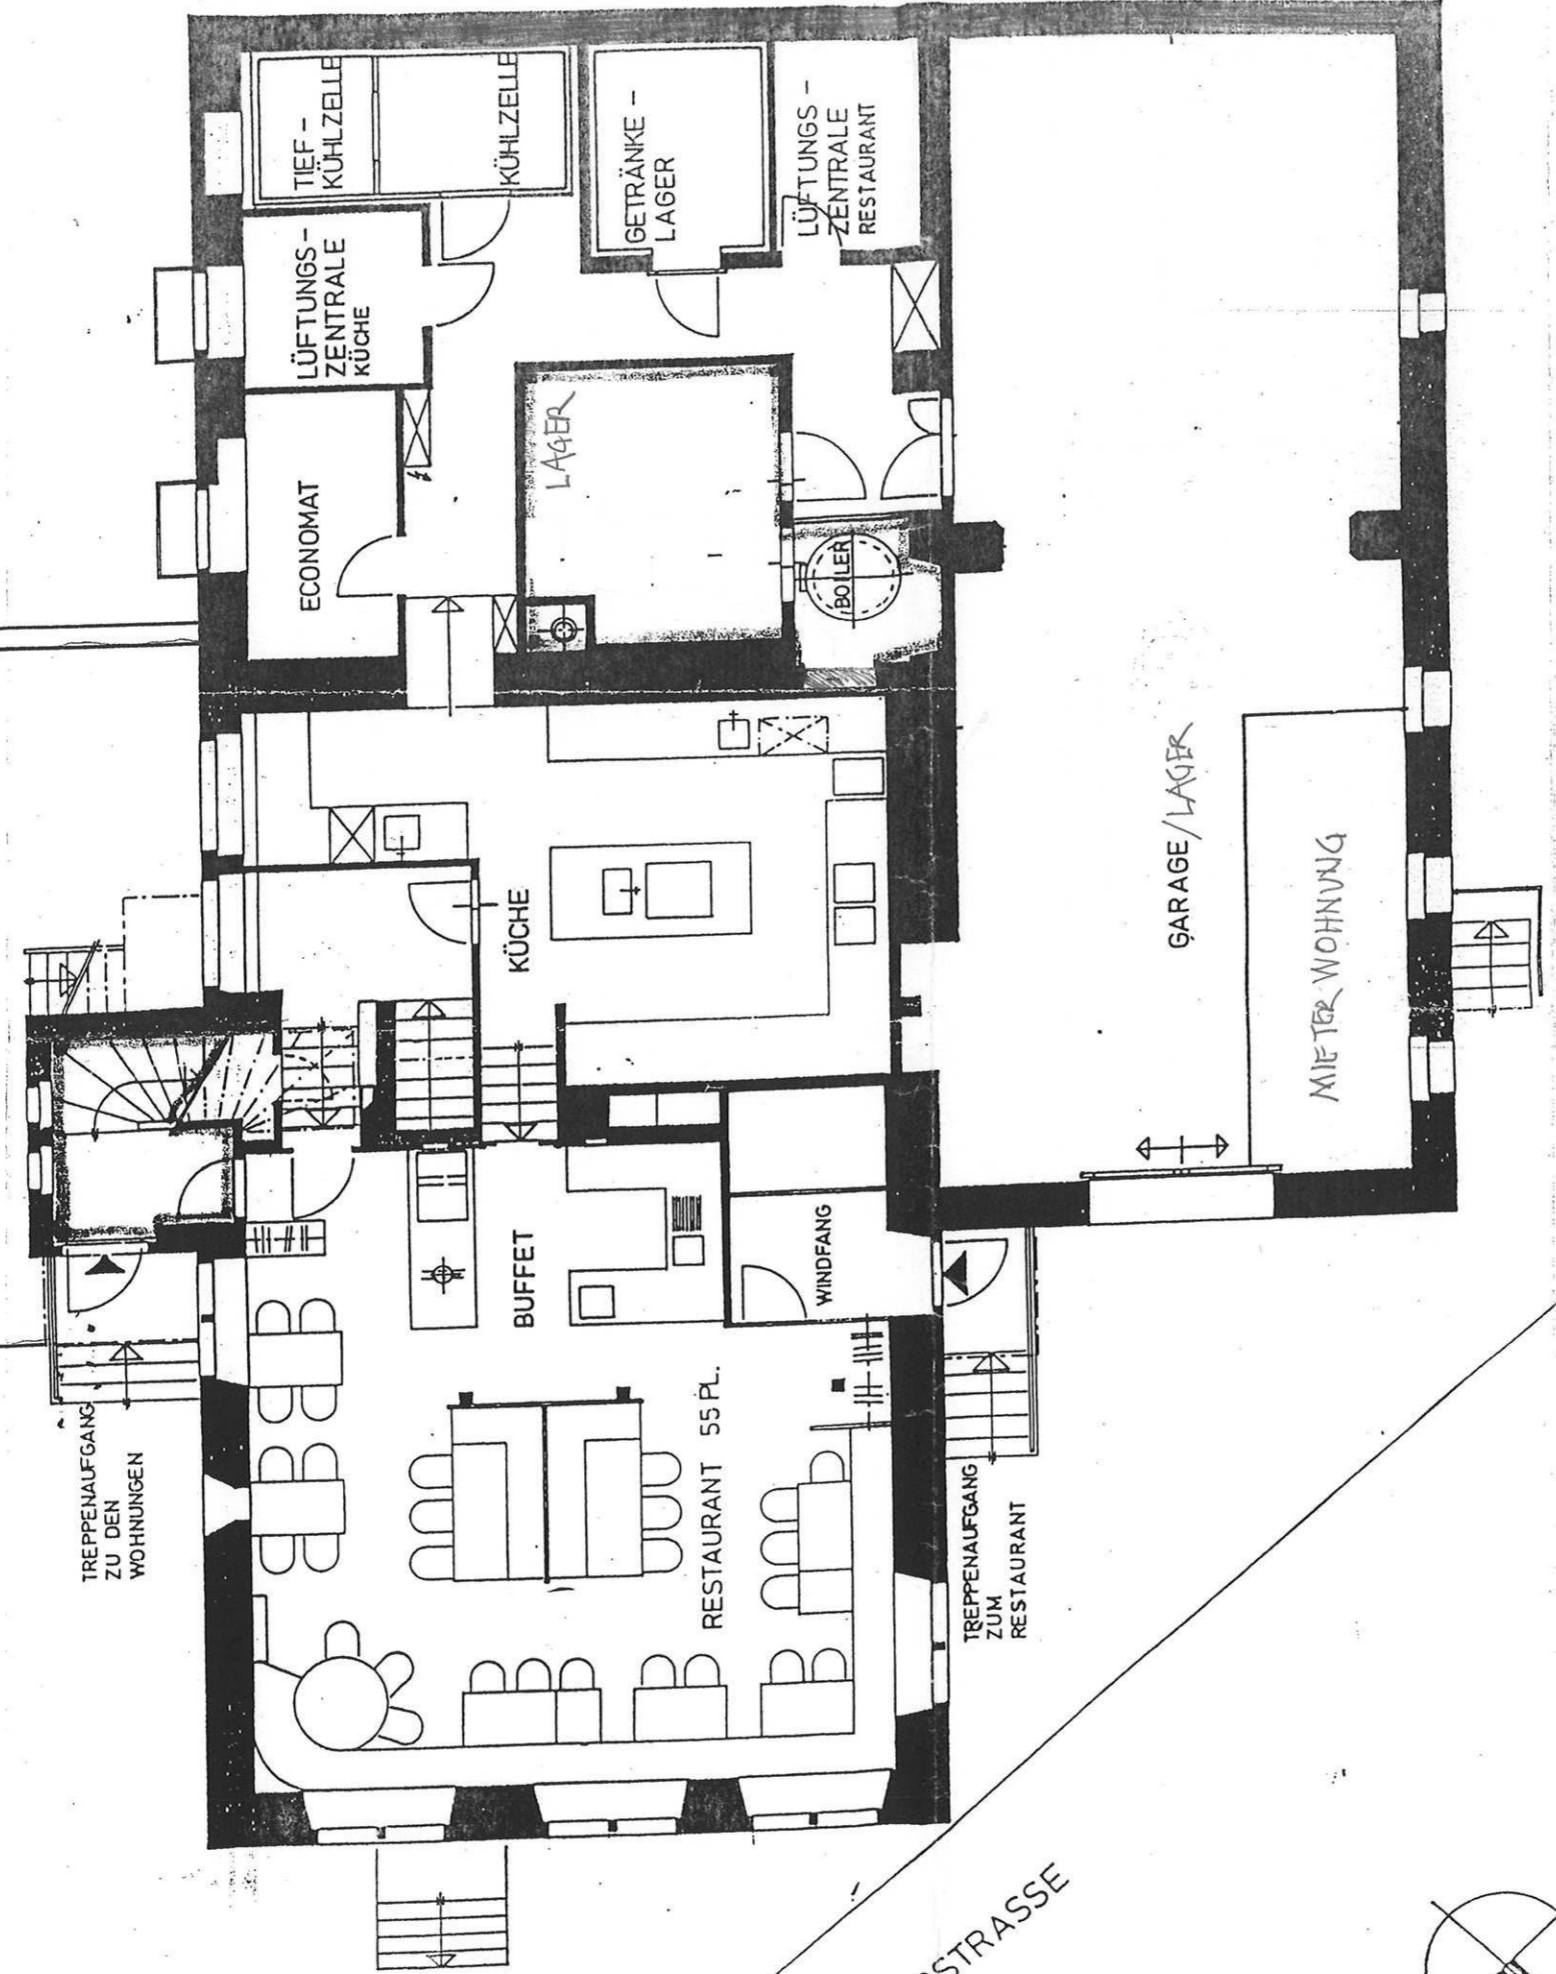

TREPPENAUFGANG
ZU DEN
WOHNUNGEN

TIEF -
KÜHLZELLE

KÜHLZELLE

GETRÄNKE -
LAGER

LÜFTUNGS -
ZENTRALE
RESTAURANT

LÜFTUNGS -
ZENTRALE
KÜCHE

ECONOMAT

LAGER

BOILER

KÜCHE

BUFFET

WINDFANG


RESTAURANT 55 PL.

TREPPENAUFGANG
ZUM
RESTAURANT

GARAGE/LAGER

MIETERWOHNUNG

KERENZERSTRASSE

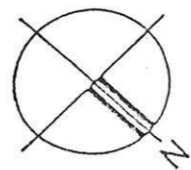

ERDGESCHOSS 1:100